


Корпус 13. Секция 2. План 1 этажа

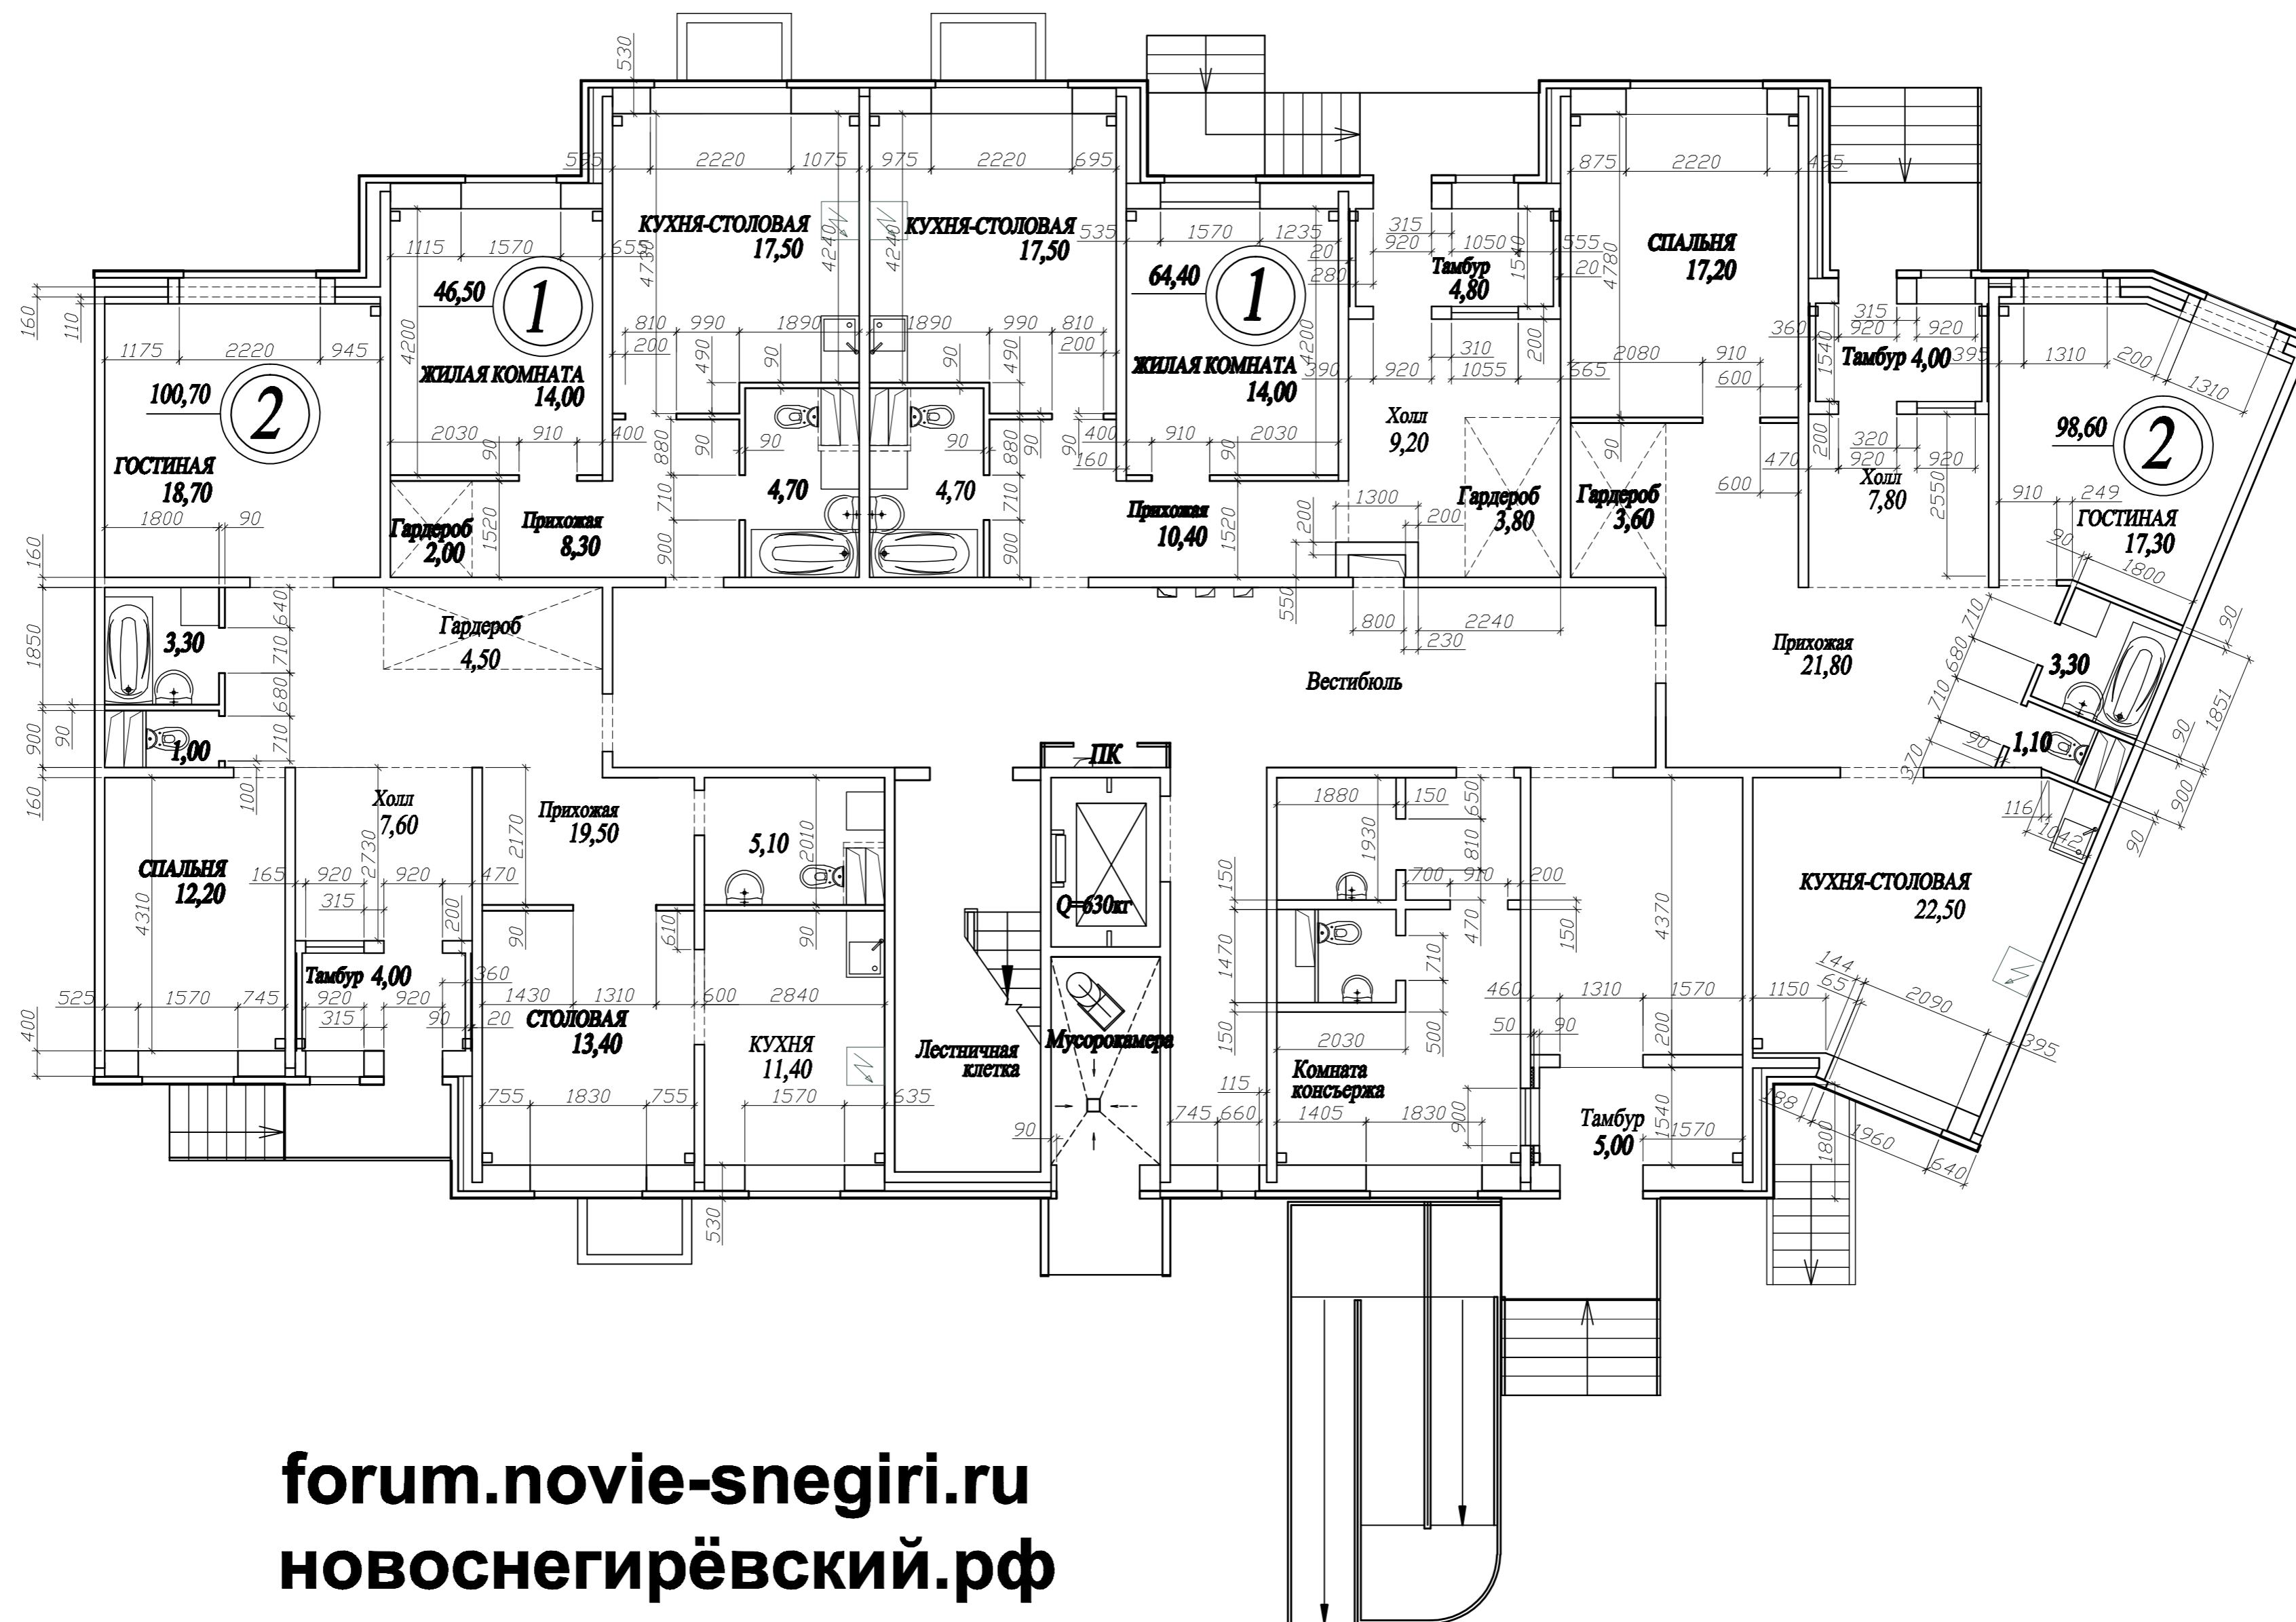

forum.novie-snegiri.ru
новоснегирёвский.рф